




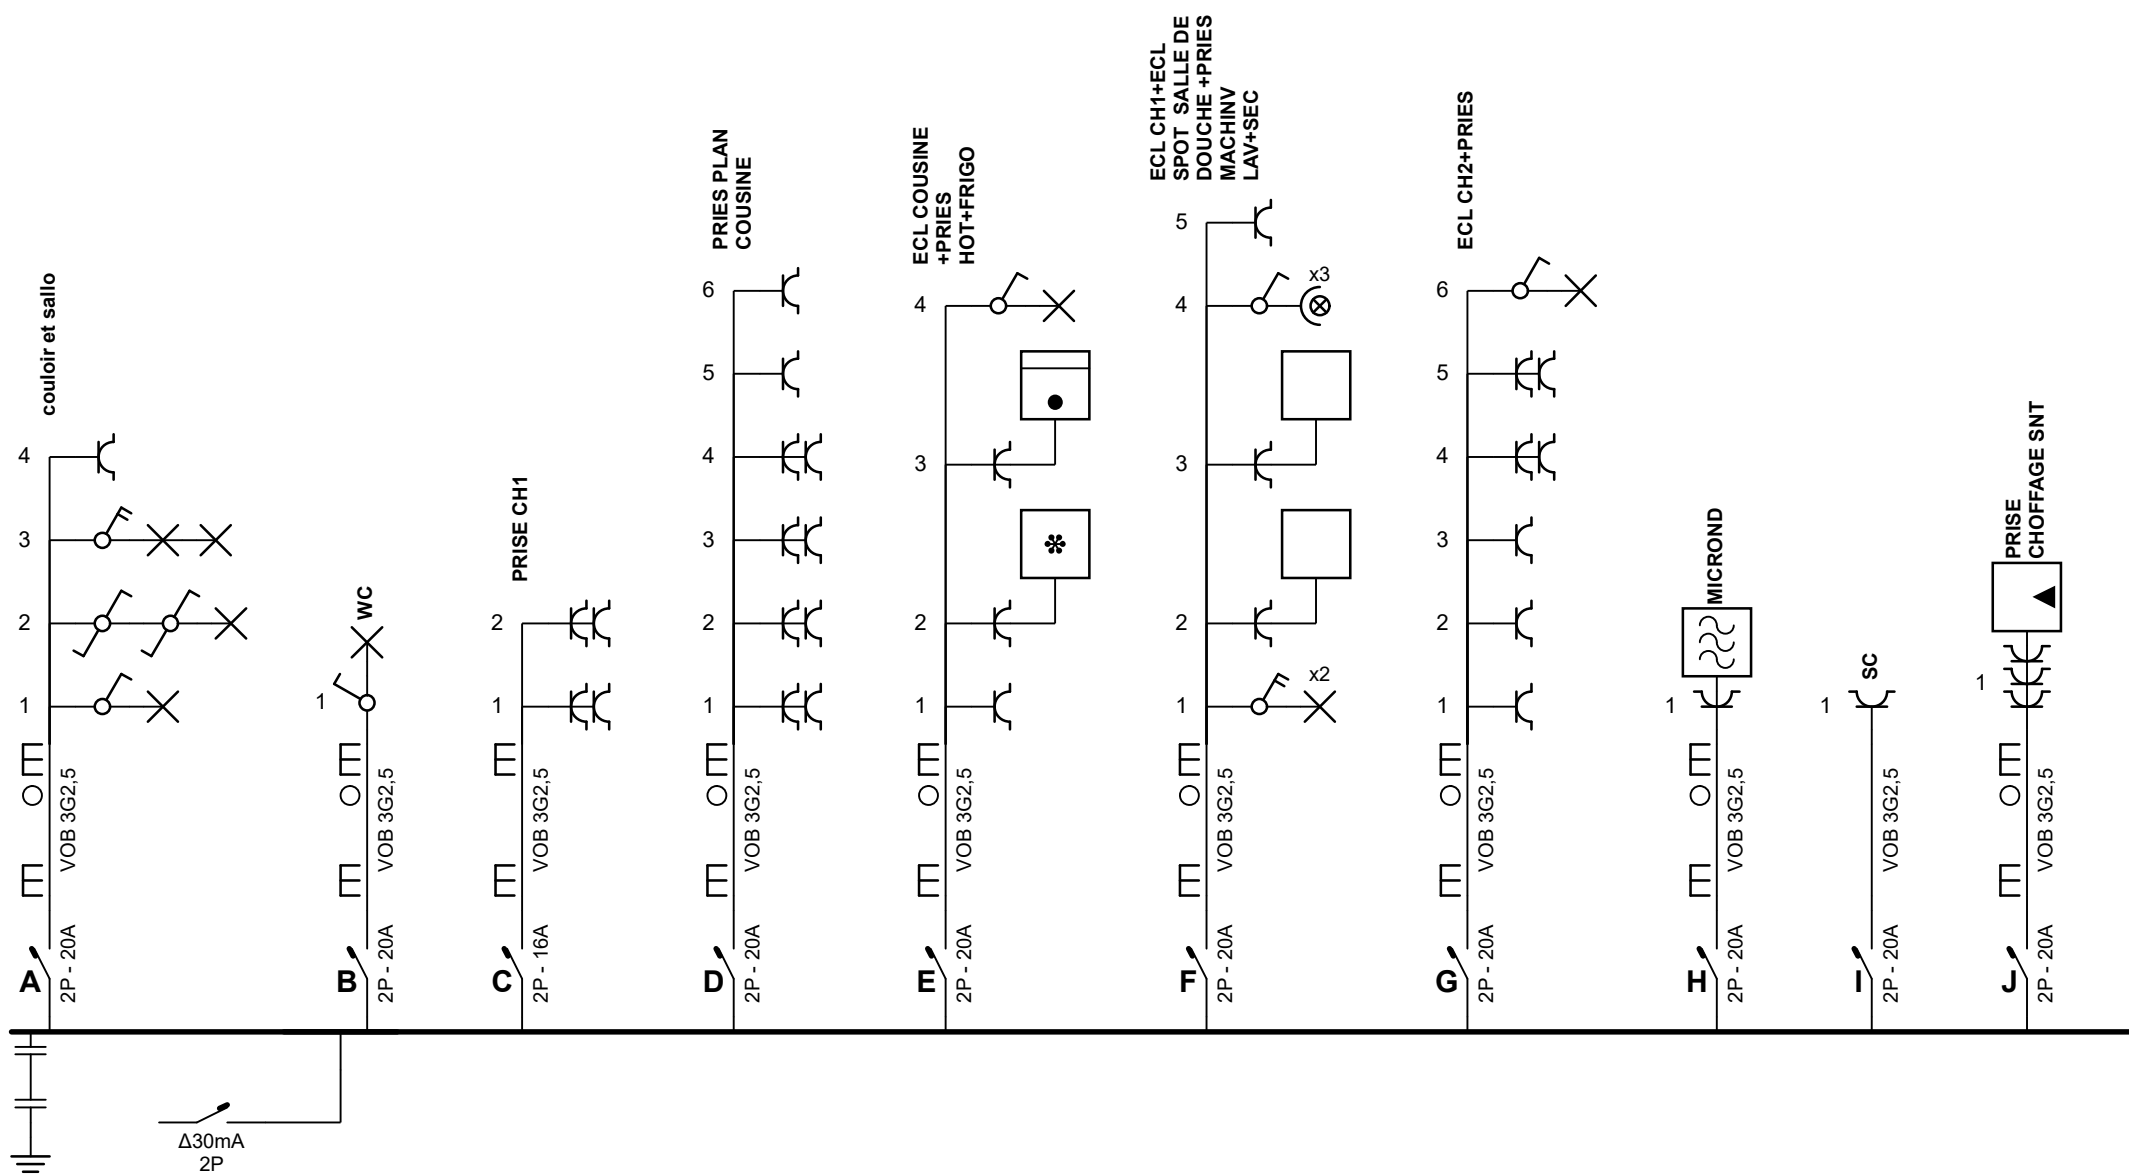

Adresse de l'installation électrique	Installateur	p. 1/4
		Schéma unifilaire
		2 x 230V ~ 50Hz

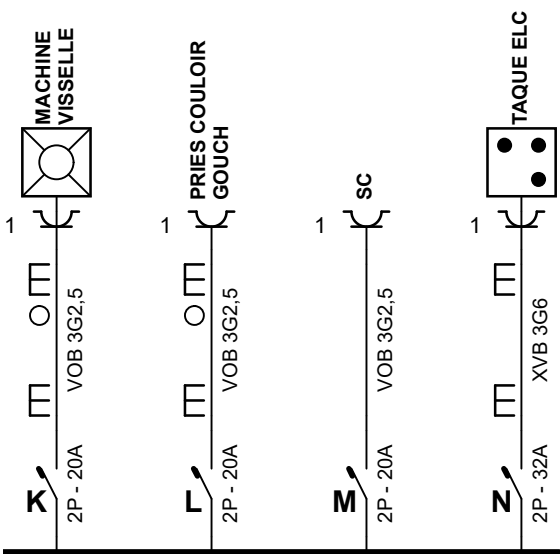

Adresse de l'installation électrique	Installateur	p. 2/4 Schéma unifilaire
		2 x 230V ~ 50Hz

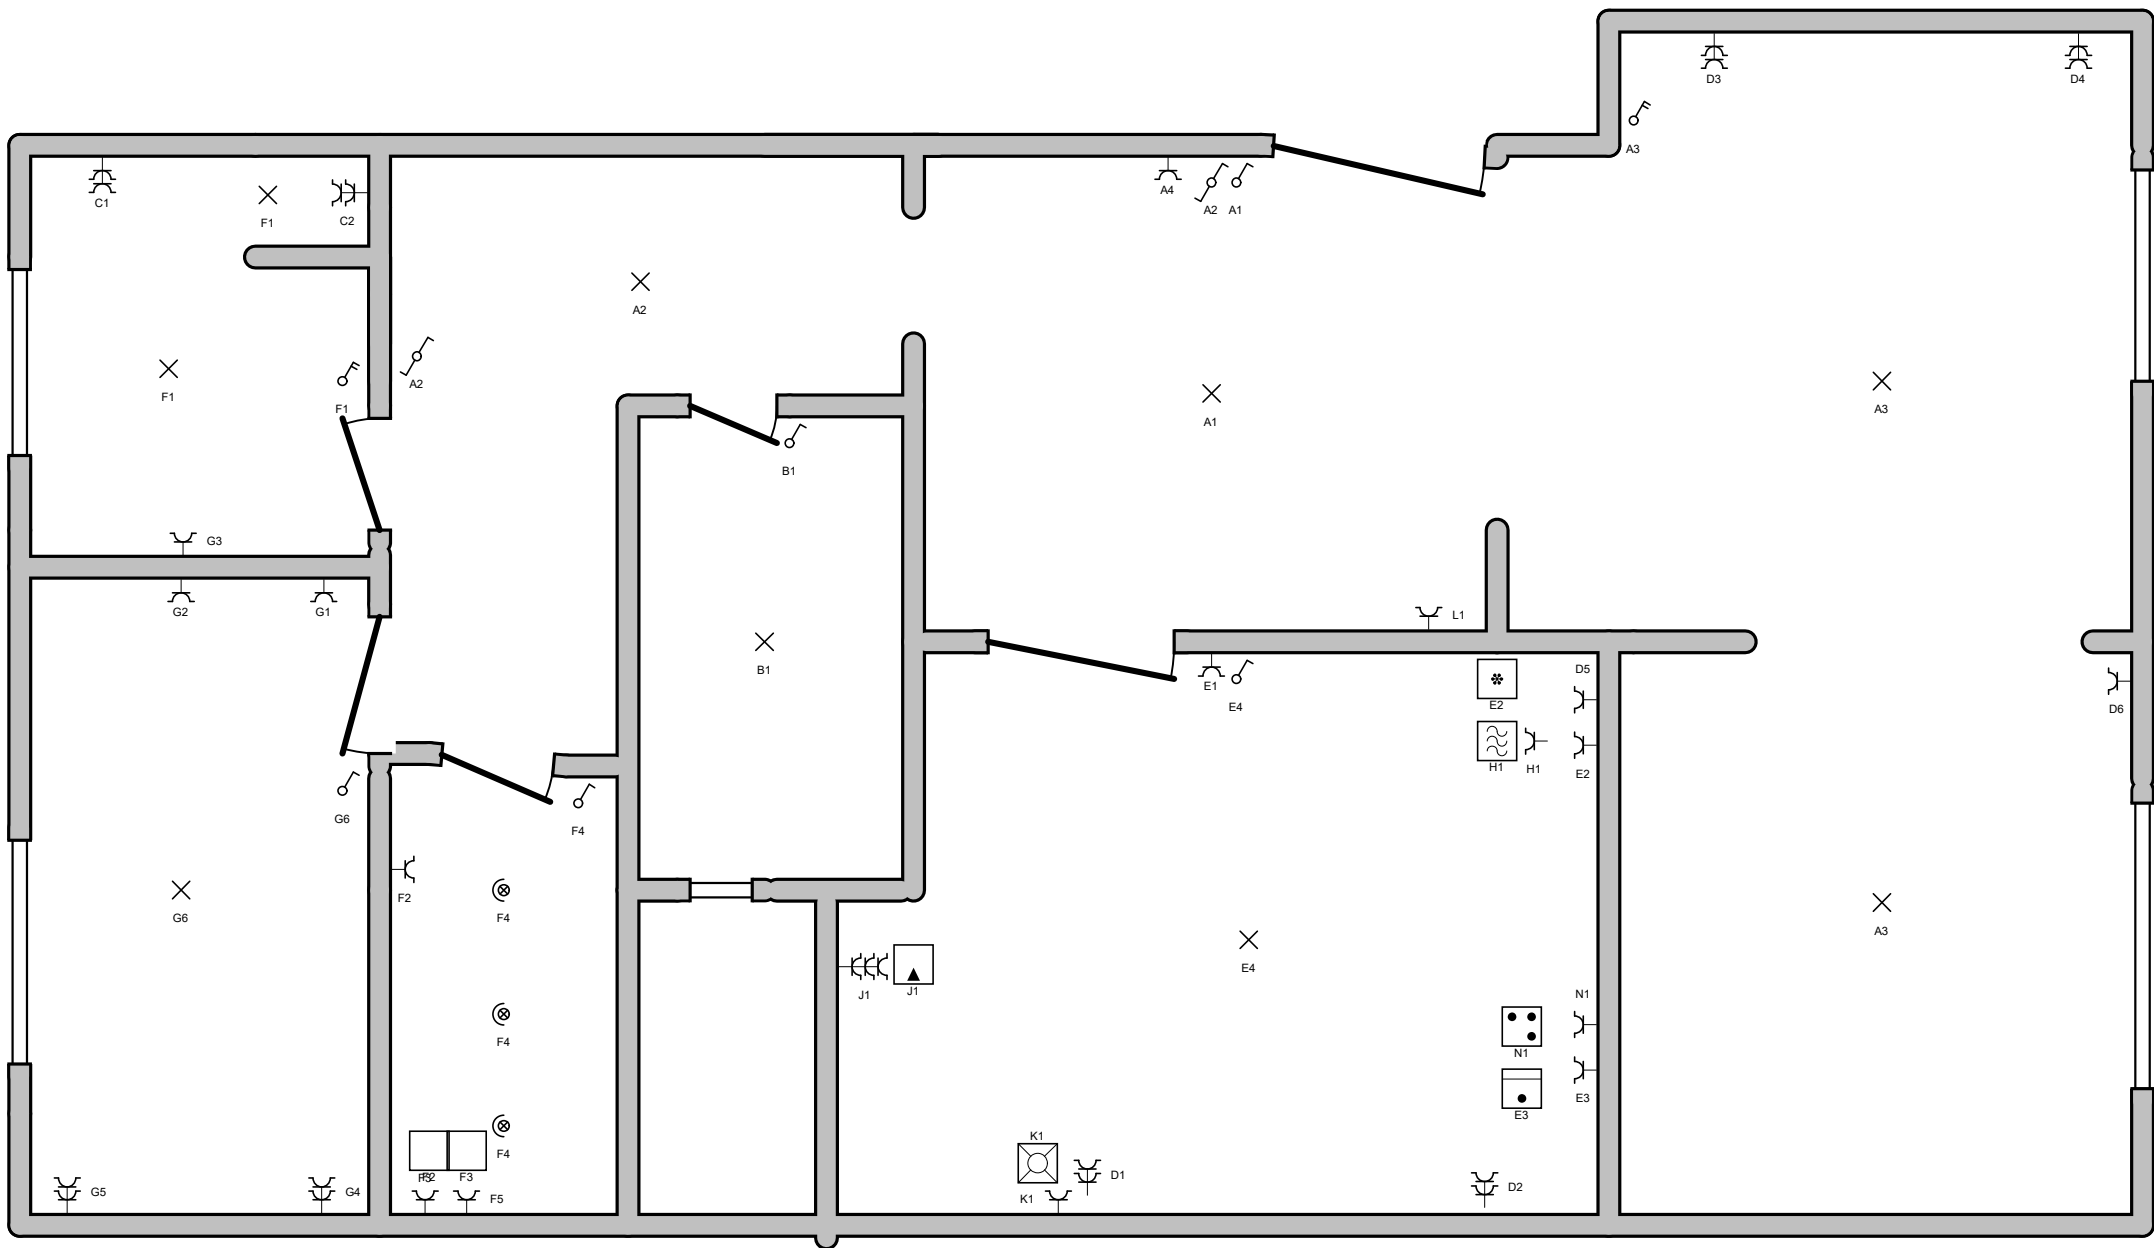

Adresse de l'installation électrique	Installateur	p. 3/4 Schéma de position
		2 x 230V ~ 50Hz

A:	couloir et sallo
B:	WC
C:	PRISE CH1
D:	PRIES PLAN COUSINE
E:	ECL COUSINE +PRIES HOT+FRIGO
F:	ECL CH1+ECL SPOT SALLE DE DOUCHE +PRIES MACHINV LAV+SEC
G:	ECL CH2+PRIES
H:	MICROND
I:	SC
J:	PRISE CHOFFAGE SNT
K:	MACHINE VISSELLE
L:	PRIES COULOIR GOUCH
M:	SC
N:	TAQUE ELC

Adresse de l'installation électrique	Installateur	p. 4/4 Liste des circuits
		2 x 230V ~ 50Hz